Pianta - Progetto
scala 1:100 [misure in cm]

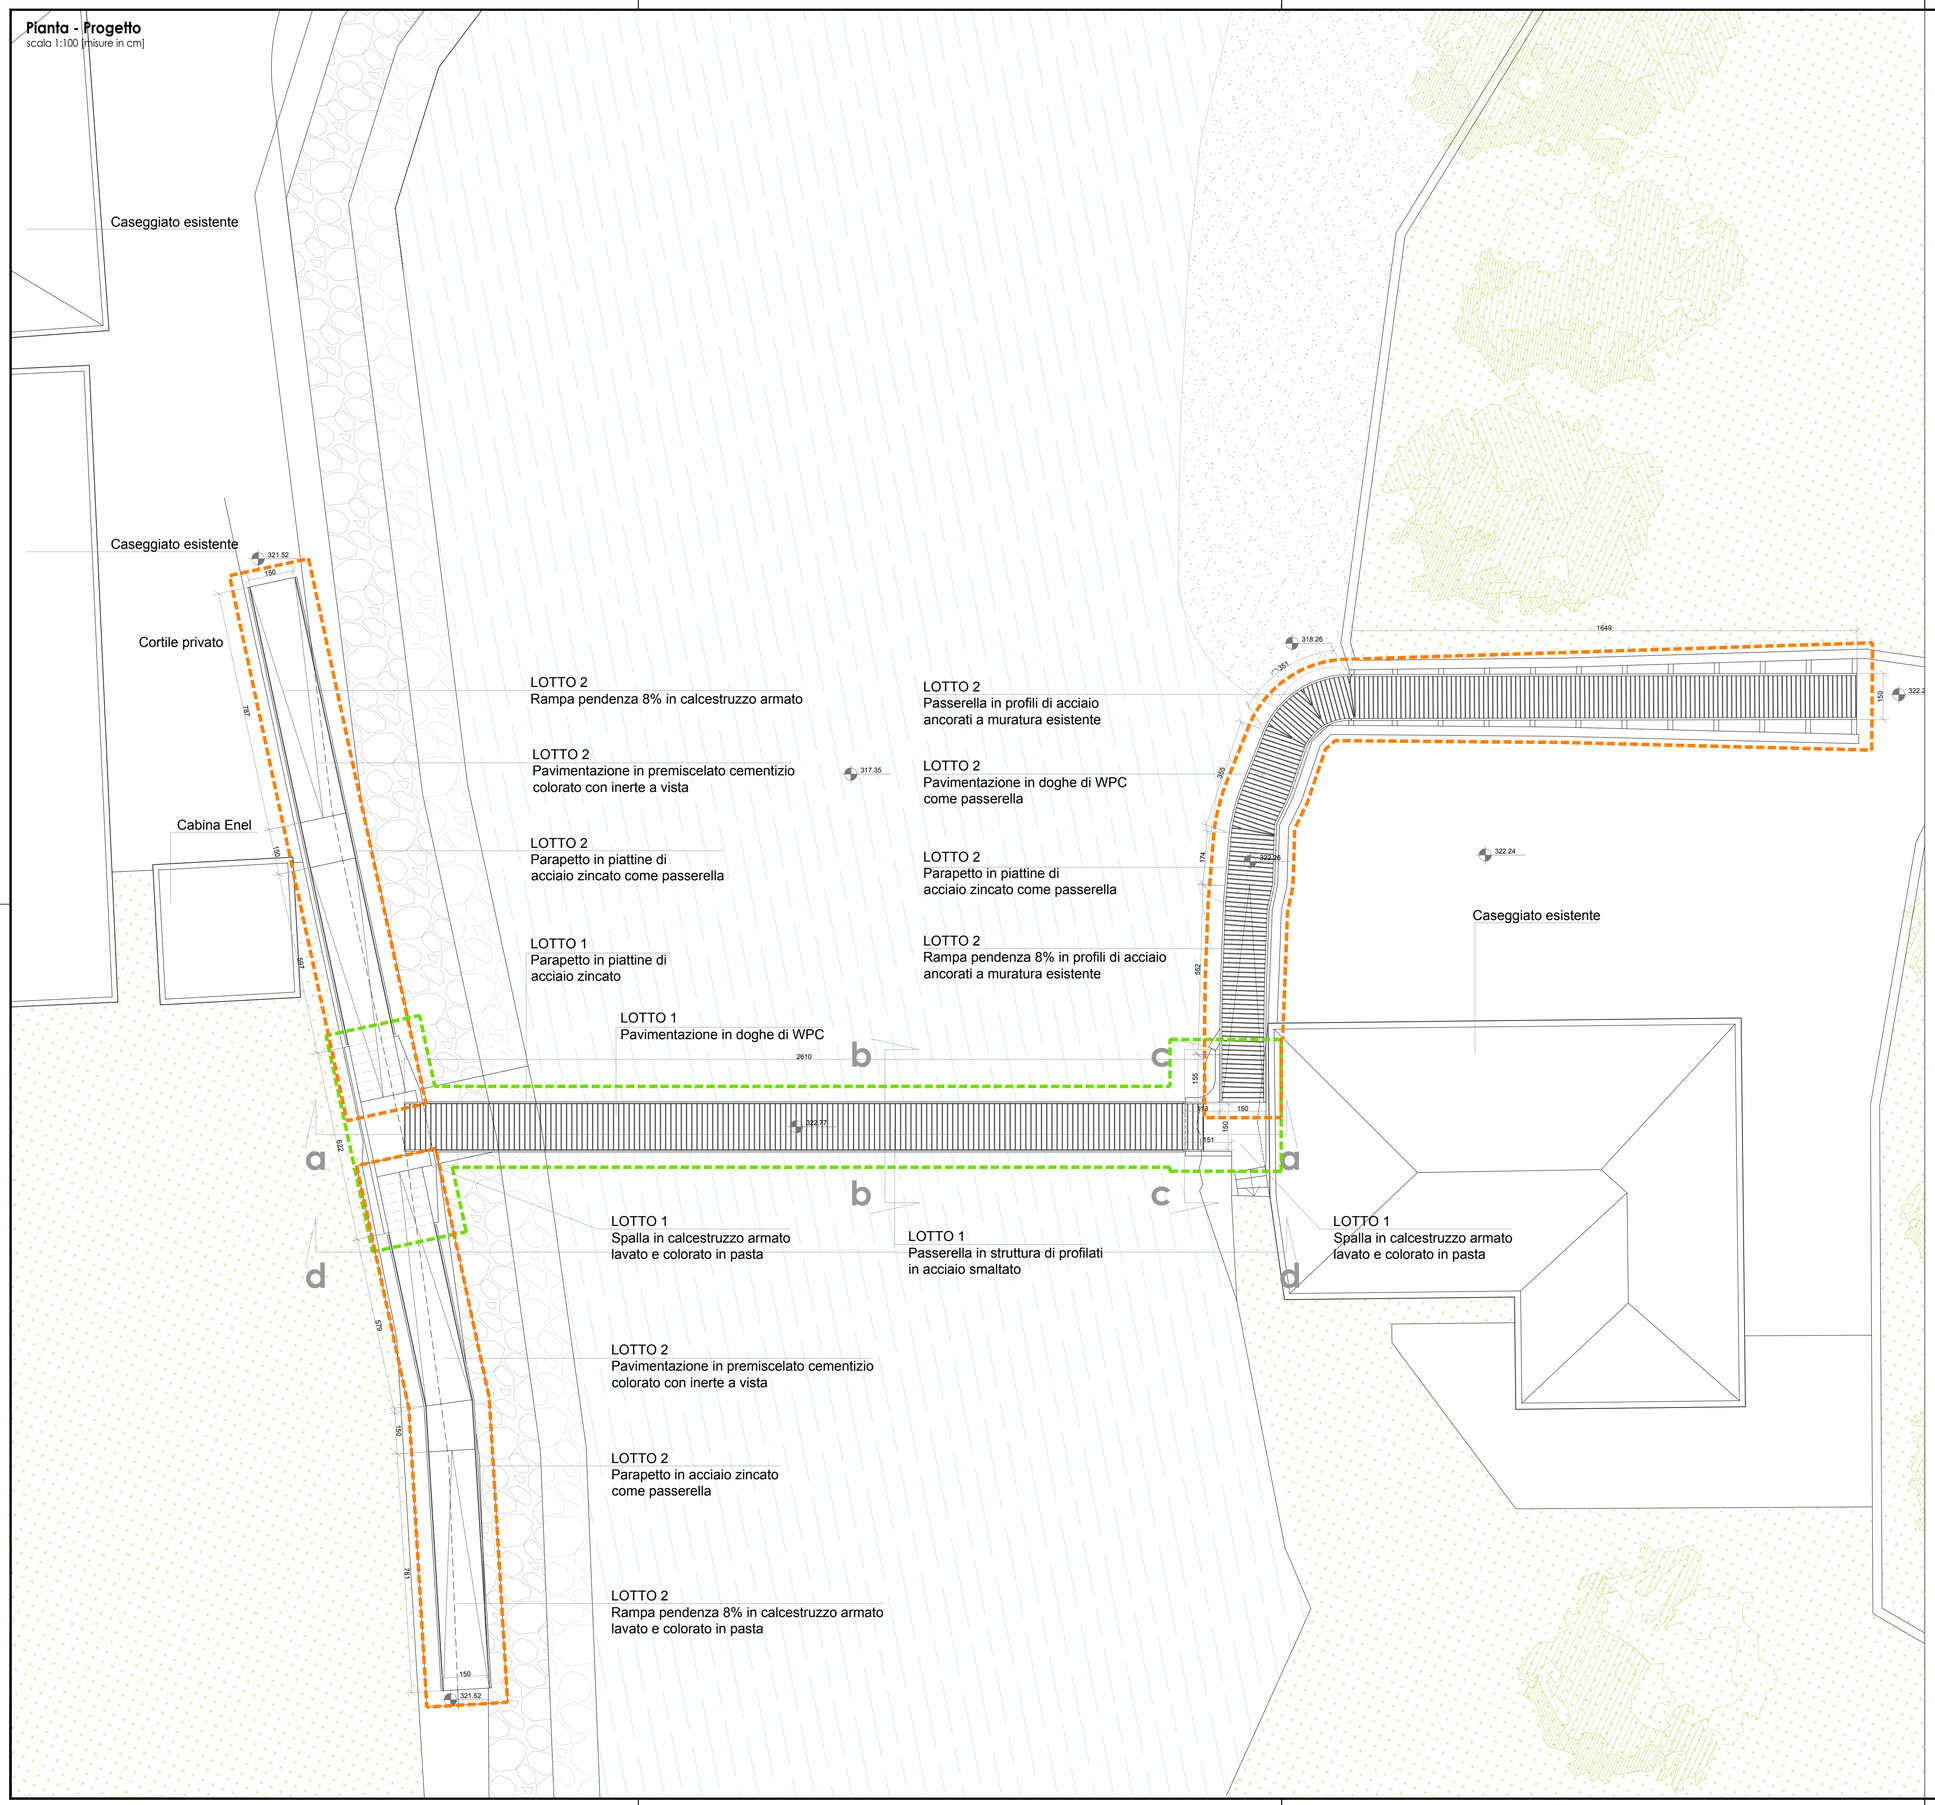

LOTTO 1

LOTTO 2

Pianta chiave

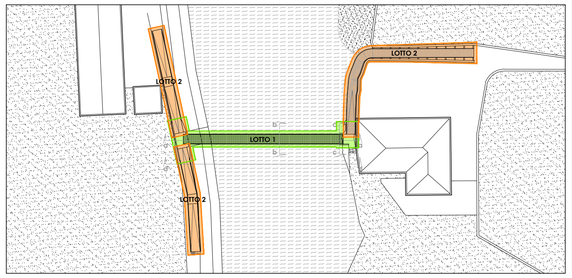

COMUNE DI VOLTAGGIO
Provincia di Alessandria

LAVORI DI CONSOLIDAMENTO STATICO PONTI SU TORRENTE LEMME
IN LOCALITA'CAPOLUOGO E IN FRAZIONE MOLINI
CUP D14C18000120001- CIG 8533472BDB

RICOSTRUZIONE PASSERELLA PEDONALE IN LOCALITA' CAPOLUOGO
REVISIONE GIUGNO 2022

Progetto Architettonico Definitivo

Progettazione Architettonica e Strutturale

Signorelli - Evaso - Moncalvo
i n g e g n e r i a s s o c i a t i
Via Garibaldi 8 - 16124 - GENOVA
tel. 010/5701737 – fax: 010/5303623
e-mail: info@studiosignorelli.com

Coordinamento sicurezza

Signorelli - Evaso - Moncalvo
i n g e g n e r i a s s o c i a t i
Via Garibaldi 8 - 16124 - GENOVA
tel. 010/5701737 – fax: 010/5303623
e-mail: info@studiosignorelli.com

TITOLO ELABORATO

PIANTA LOTTI
PROGETTO

DATA *30.06.2022* *SCALA 1:100*

ELABORATO N° **C21005 SS DIS D ARC 0 003** *REV.* **A**