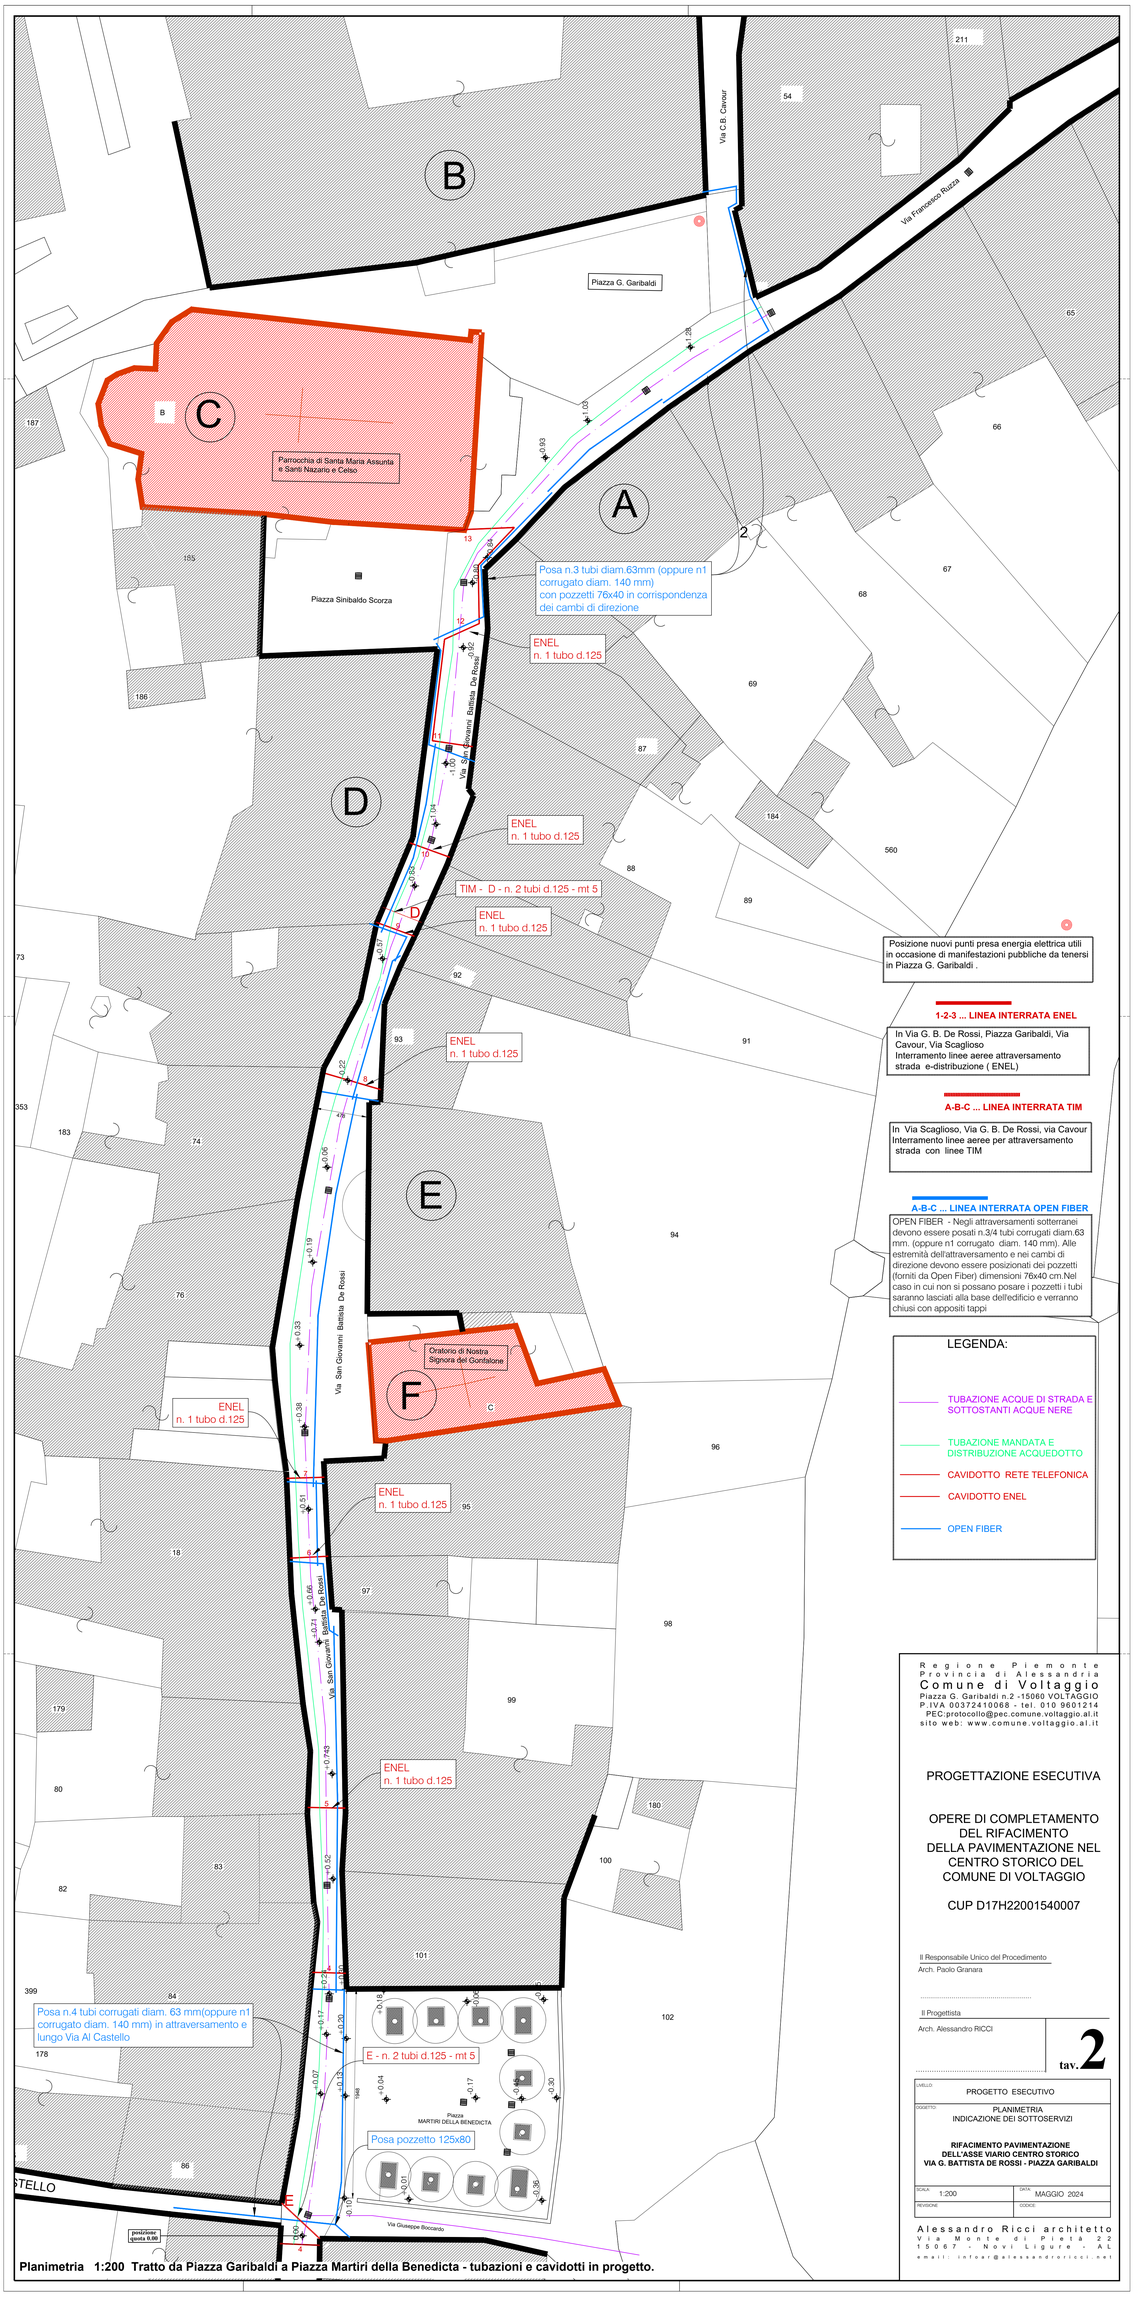

Posizione nuovi punti presa energia elettrica utili in occasione di manifestazioni pubbliche da tenersi in Piazza G. Garibaldi .

1-2-3 ... LINEA INTERRATA ENEL

In Via G. B. De Rossi, Piazza Garibaldi, Via Cavour, Via Scaglioso
Interramento linee aeree attraversamento strada e-distribuzione (ENEL)

A-B-C ... LINEA INTERRATA TIM

In Via Scaglioso, Via G. B. De Rossi, via Cavour
Interramento linee aeree per attraversamento strada con linee TIM

A-B-C ... LINEA INTERRATA OPEN FIBER

OPEN FIBER - Negli attraversamenti sotterranei devono essere posati n.3/4 tubi corrugati diam.63 mm. (oppure n1 corrugato diam. 140 mm). Alle estremità dell'attraversamento e nei cambi di direzione devono essere posizionati dei pozzetti (forniti da Open Fiber) dimensioni 76x40 cm.Nel caso in cui non si possano posare i pozzetti i tubi saranno lasciati alla base dell'edificio e verranno chiusi con appositi tappi

LEGENDA:

- TUBAZIONE ACQUE DI STRADA E SOTTOSTANTI ACQUE NERE
- TUBAZIONE MANDATA E DISTRIBUZIONE ACQUEDOTTO
- CAVIDOTTO RETE TELEFONICA
- CAVIDOTTO ENEL
- OPEN FIBER

Planimetria 1:200 Tratto da Piazza Garibaldi a Piazza Martiri della Benedicta - tubazioni e cavidotti in progetto.

Regione Piemonte
Provincia di Alessandria
Comune di Voltaggio
Piazza G. Garibaldi n.2 -15060 VOLTAGGIO
P.IVA 00372410068 - tel. 010 9601214
PEC:protocollo@pec.comune.voltaggio.al.it
sito web: www.comune.voltaggio.al.it

PROGETTAZIONE ESECUTIVA

OPERE DI COMPLETAMENTO DEL RIFACIMENTO DELLA PAVIMENTAZIONE NEL CENTRO STORICO DEL COMUNE DI VOLTAGGIO

CUP D17H22001540007

Il Responsabile Unico del Procedimento
Arch. Paolo Granara

Il Progettista
Arch. Alessandro RICCI

tav. **2**

LIVELLO: PROGETTO ESECUTIVO

OGGETTO: PLANIMETRIA
INDICAZIONE DEI SOTTOSERVIZI

RIFACIMENTO PAVIMENTAZIONE DELL'ASSE VIARIO CENTRO STORICO VIA G. BATTISTA DE ROSSI - PIAZZA GARIBALDI

SCALA: 1:200 | DATA: MAGGIO 2024
REVISIONE | CODICE

Alessandro Ricci architetto
Via Monte di Pietà 22
15067 - Novi Ligure - AL
email: info@alessandroricci.net