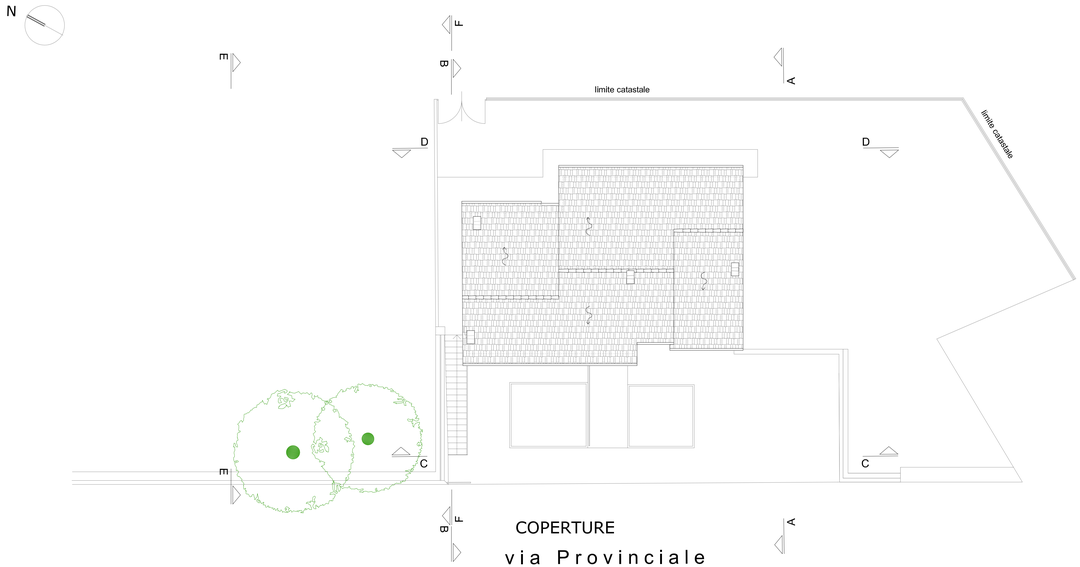

COPERTURE

via Provinciale

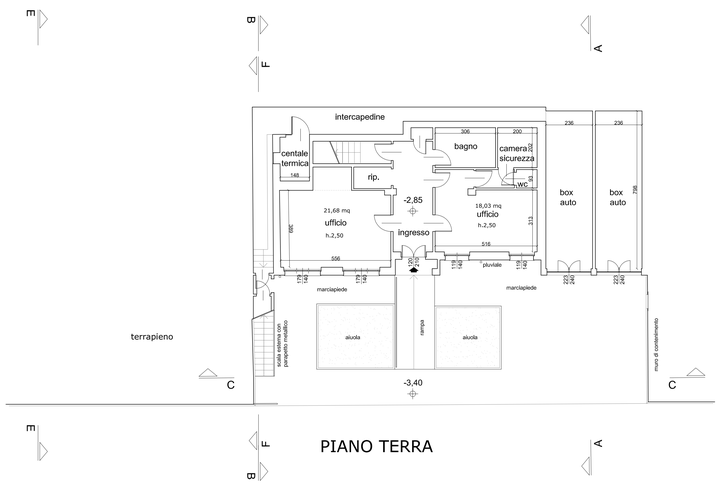

PIANO TERRA

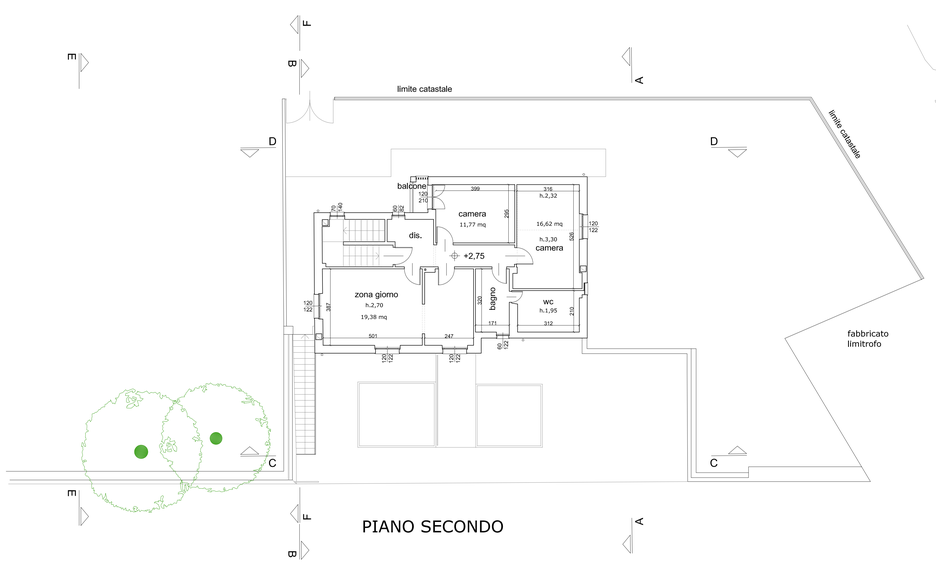

PIANO SECONDO

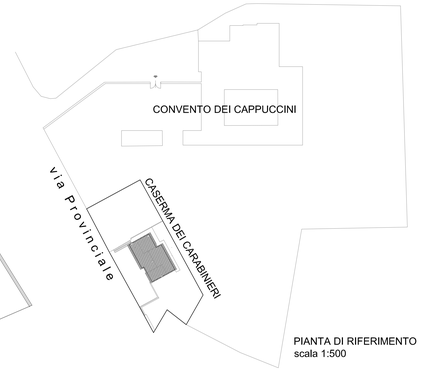

PIANTA DI RIFERIMENTO
scala 1:500

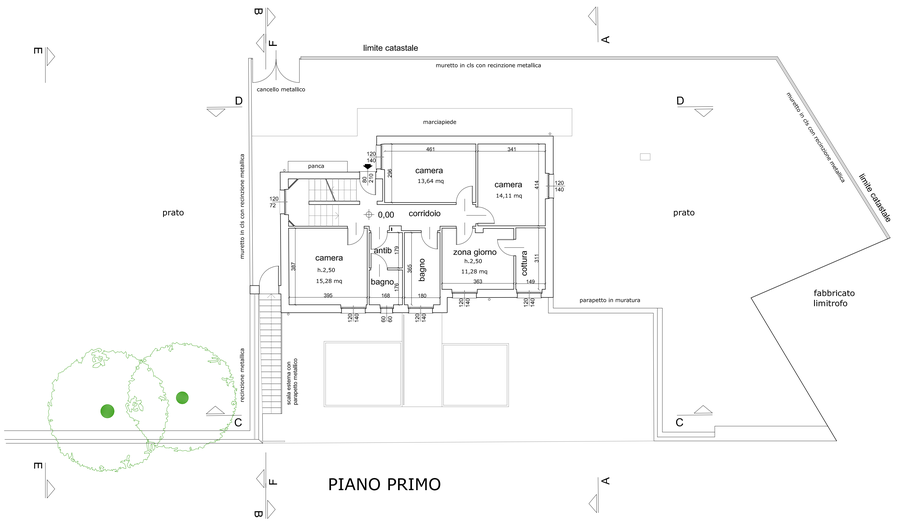

PIANO PRIMO

COMUNE DI VOLTAGGIO
Piazza Garibaldi, 2

OGGETTO

INTERVENTI DI AMPLIAMENTO E MESSA IN SICUREZZA LOCALI CASERMA CARABINIERI
Via Provinciale, 9

LIVELLO DI PROGETTAZIONE

PROGETTO DEFINITIVO

OGGETTO DELLA TAVOLA

STATO ATTUALE
piante

PROGETTO ARCHITETTONICO

Arch. Marco CECCARONI
CCC MRC 63D18 D969A

Via Francesco Pozzo, 11/5
16145 GENOVA

marco.ceccaroni@studiobuffoni.it
Tel. 010.3628085

CON

Arch. Simone POLLERI
Arch. Rosanna ROVEGNO

SCALA 1:100 DATA: agosto 2022

TAV. N°

1

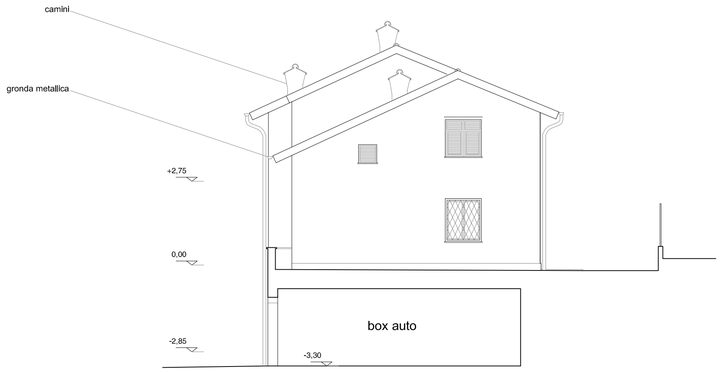

SEZIONE A - A

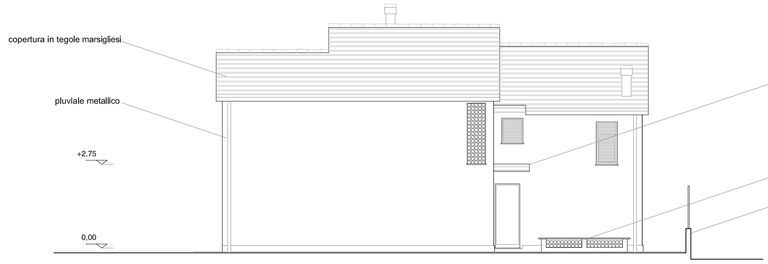

SEZIONE D - D

PIANTA DI RIFERIMENTO
scala 1:500

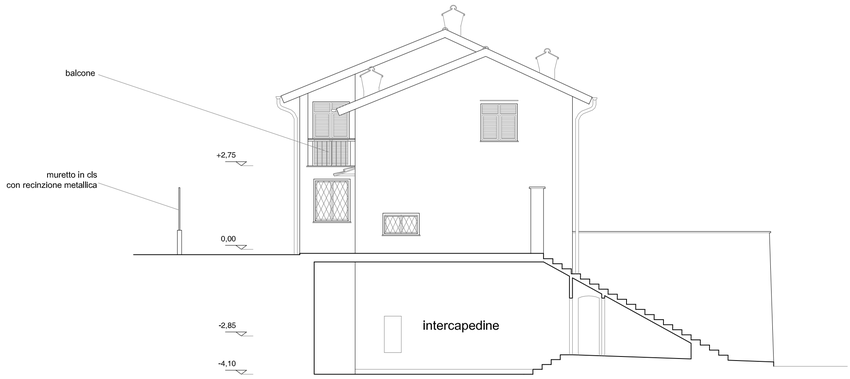

SEZIONE B - B

SEZIONE C - C

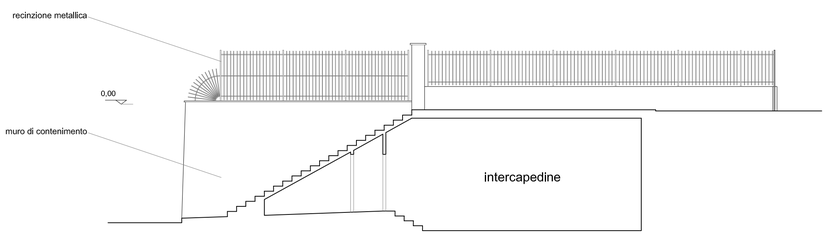

SEZIONE F - F

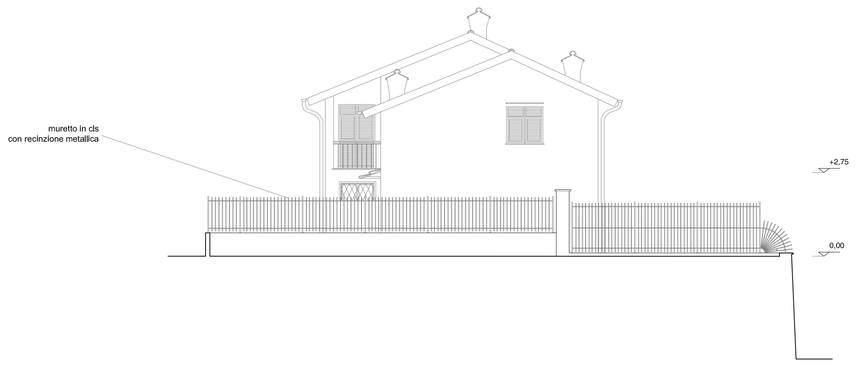

SEZIONE E - E

COMUNE DI VOLTAGGIO
Piazza Garibaldi, 2

OGGETTO

INTERVENTI DI AMPLIAMENTO E MESSA IN SICUREZZA LOCALI CASERMA CARABINIERI
Via Provinciale, 9

LIVELLO DI PROGETTAZIONE

PROGETTO DEFINITIVO

OGGETTO DELLA TAVOLA

STATO ATTUALE
prospetti, sezioni

PROGETTO ARCHITETTONICO

Arch. Marco CECCARONI
CCC MRC 63D18 D969A

Via Francesco Pozzo, 11/5
16145 GENOVA

marco.ceccaroni@studiobuffoni.it
Tel. 010.3628085

CON

Arch. Simone POLLERI
Arch. Rosanna ROVEGNO

SCALA 1:100 DATA: agosto 2022

TAV. N°
2

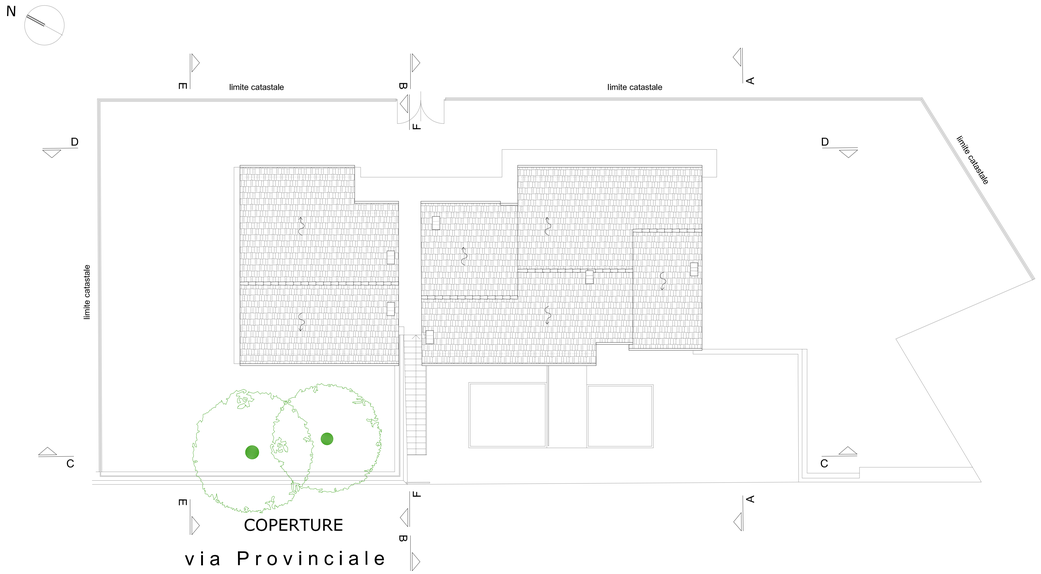

COPERTURE

via Provinciale

PIANO SECONDO

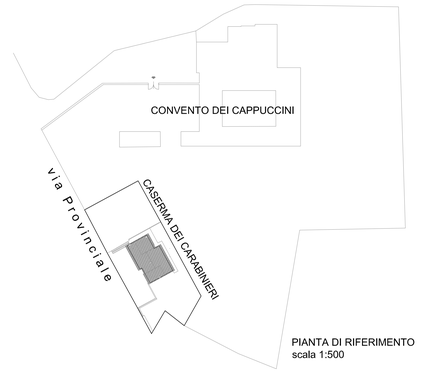

PIANTA DI RIFERIMENTO
scala 1:500

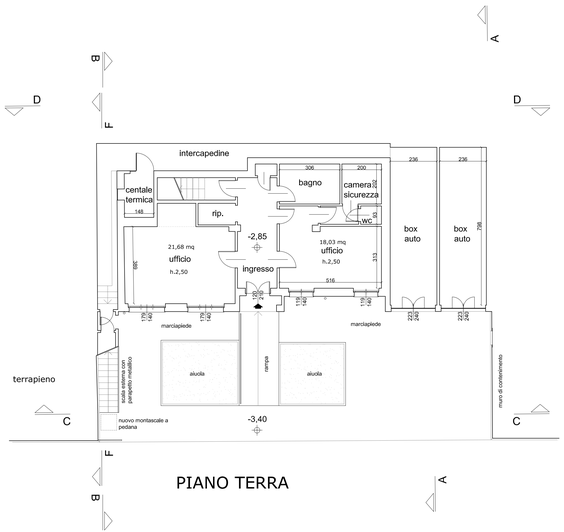

PIANO TERRA

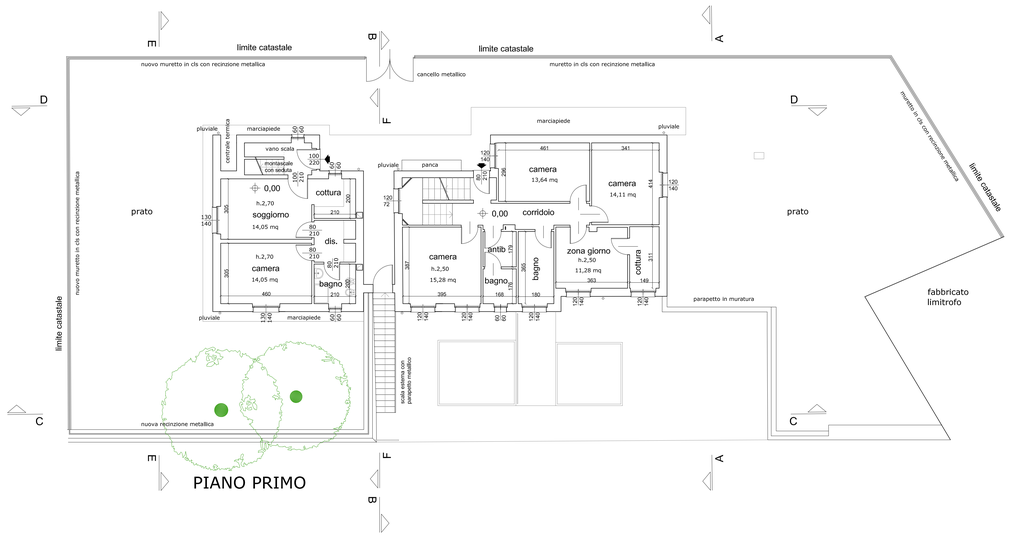

PIANO PRIMO

TABELLA DI SINTESI APPARTAMENTO P1

DESTINAZIONE LOCALE	SUPERFICIE UTILE	SUPERFICIE FINESTRATA	S.U. / 8
soggiorno	mq. 14,05	mq. 1,82	mq. 1,75
cottura	mq. 4,20	mq. 0,36	
disimpegno	mq. 4,30		
camera doppia	mq. 14,05	mq. 1,82	mq. 1,75
bagno	mq. 4,20	mq. 0,36	+ forzata
sommano	mq. 40,80		

TABELLA DI SINTESI APPARTAMENTO P2

DESTINAZIONE LOCALE	SUPERFICIE UTILE	SUPERFICIE FINESTRATA	S.U. / 8
soggiorno	mq. 14,05	mq. 1,82	mq. 1,75
cottura	mq. 4,20	mq. 0,36	
disimpegno	mq. 4,30	mq. 1,89	
camera doppia	mq. 14,05	mq. 1,82	mq. 1,75
bagno	mq. 4,20	mq. 0,36	+ forzata
sommano	mq. 40,80		

superficie vano scala mq. 9,70
superficie centrale termica mq. 1,45
superficie terrazzino mq. 3,25

CALCOLO DEL VOLUME GEOMETRICO AMPLIAMENTO
superficie lorda: 63,98 mq
altezza media: 6,40 ml
Volume geometrico: 63,98 x 6,40 = 409,47 mc

COMUNE DI VOLTAGGIO
Piazza Garibaldi, 2

OGGETTO

INTERVENTI DI AMPLIAMENTO E MESSA IN SICUREZZA LOCALI CASERMA CARABINIERI
Via Provinciale, 9

LIVELLO DI PROGETTAZIONE

PROGETTO DEFINITIVO

OGGETTO DELLA TAVOLA

PROGETTO
piante

PROGETTO ARCHITETTONICO

Arch. Marco CECCARONI
CCC MRC 63D18 D969A

Via Francesco Pozzo, 11/5
16145 GENOVA

marco.ceccaroni@studiobuffoni.it
Tel. 010.3628085

CON

Arch. Simone POLLERI
Arch. Rosanna ROVEGNO

SCALA 1:100 DATA: agosto 2022

TAV. N°
3

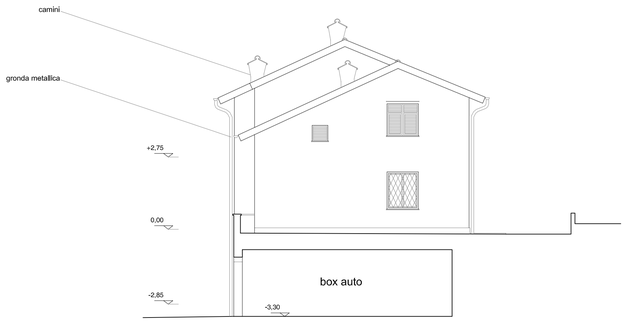

SEZIONE A - A

SEZIONE D - D

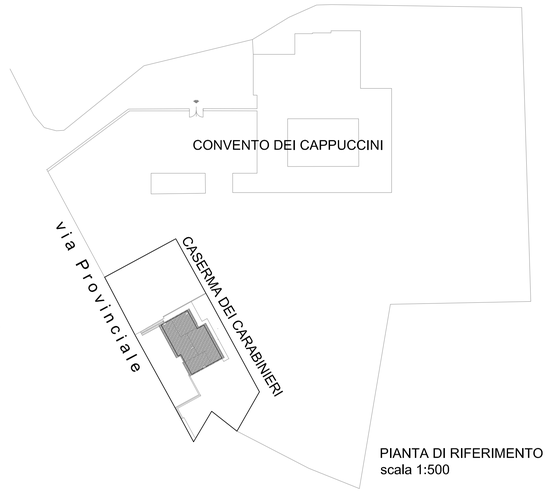

PIANTA DI RIFERIMENTO
scala 1:500

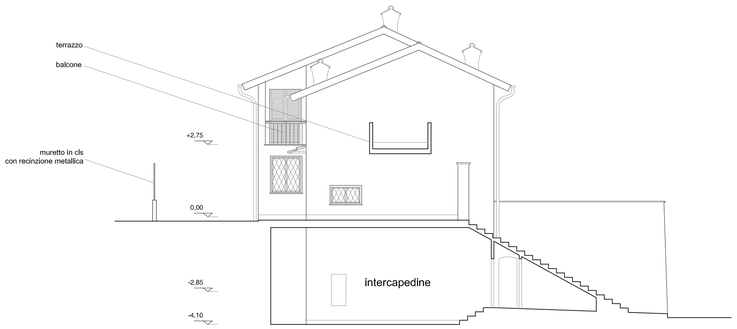

SEZIONE B - B

SEZIONE C - C

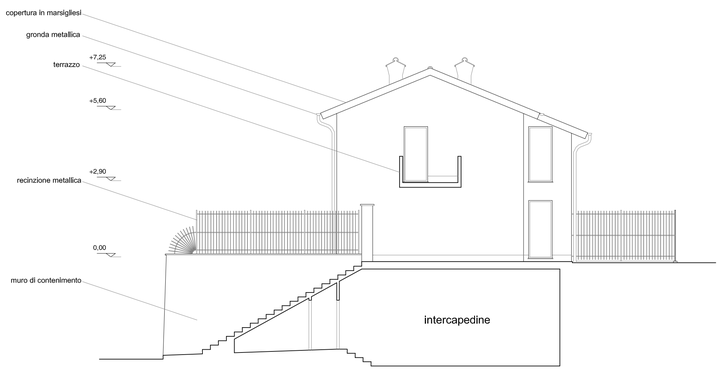

SEZIONE F - F

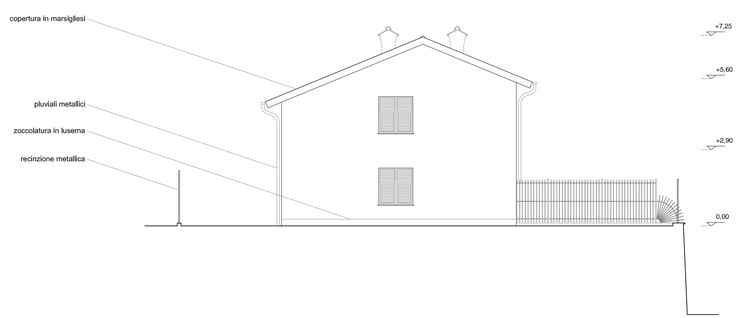

SEZIONE E - E

COMUNE DI VOLTAGGIO
Piazza Garibaldi, 2

OGGETTO

INTERVENTI DI AMPLIAMENTO E MESSA IN SICUREZZA LOCALI CASERMA CARABINIERI
Via Provinciale, 9

LIVELLO DI PROGETTAZIONE

PROGETTO DEFINITIVO

OGGETTO DELLA TAVOLA

PROGETTO
prospetti, sezioni

PROGETTO ARCHITETTONICO

Arch. Marco CECCARONI
CCC MRC 63D18 D969A

Via Francesco Pozzo, 11/5
16145 GENOVA

marco.ceccaroni@studiobuffoni.it
Tel. 010.3628085

CON

Arch. Simone POLLERI
Arch. Rosanna ROVEGNO

SCALA 1:100 DATA: agosto 2022

TAV. N°
4

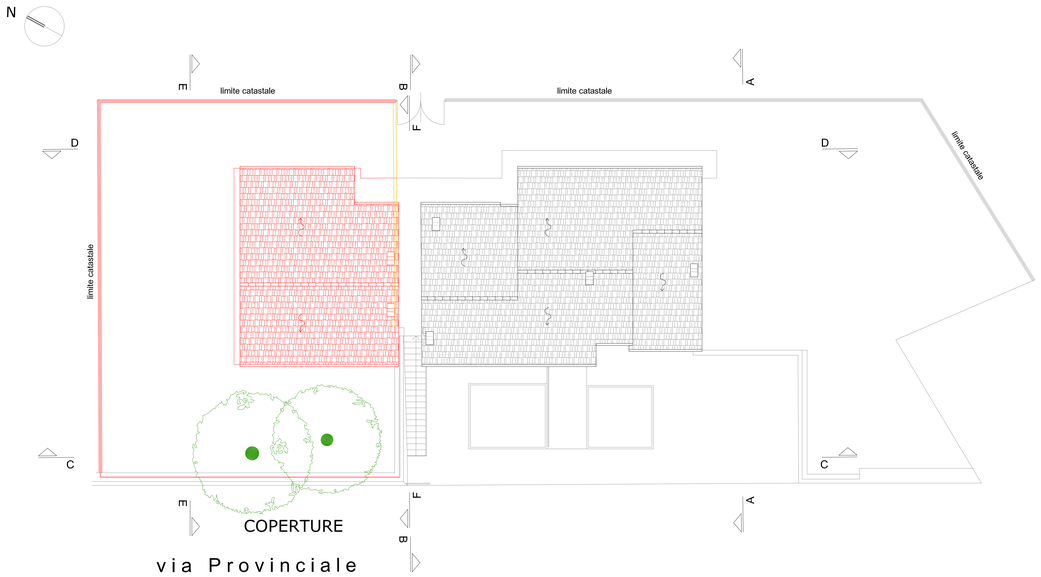

COPERTURE

via Provinciale

PIANO SECONDO

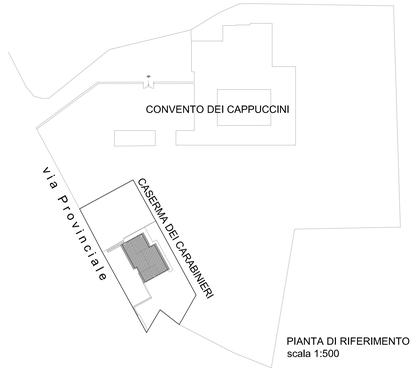

PIANTA DI RIFERIMENTO
scala 1:500

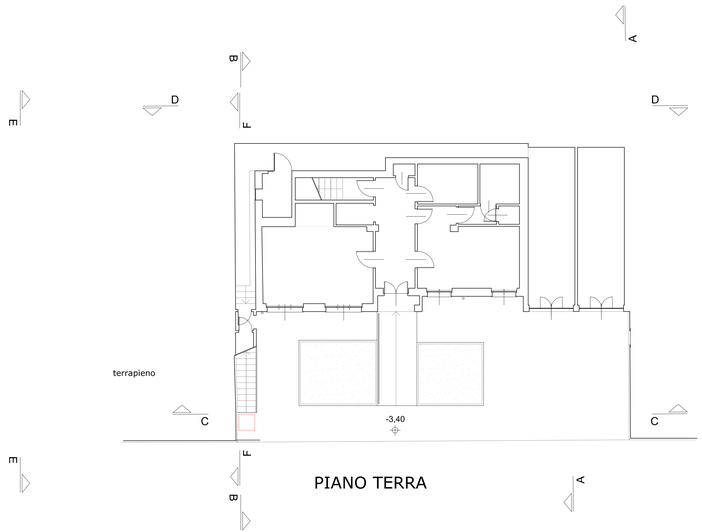

PIANO TERRA

PIANO PRIMO

COMUNE DI VOLTAGGIO
Piazza Garibaldi, 2

OGGETTO

INTERVENTI DI AMPLIAMENTO E MESSA IN SICUREZZA LOCALI CASERMA CARABINIERI
Via Provinciale, 9

LIVELLO DI PROGETTAZIONE

PROGETTO DEFINITIVO

OGGETTO DELLA TAVOLA

CONFRONTO
piante

PROGETTO ARCHITETTONICO

Arch. Marco CECCARONI
CCC MRC 63D18 D969A

Via Francesco Pozzo, 11/5
16145 GENOVA

marco.ceccaroni@studiobuffoni.it
Tel. 010.3628085

CON

Arch. Simone POLLERI
Arch. Rosanna ROVEGNO

SCALA 1:100 DATA: agosto 2022

TAV. N°

5

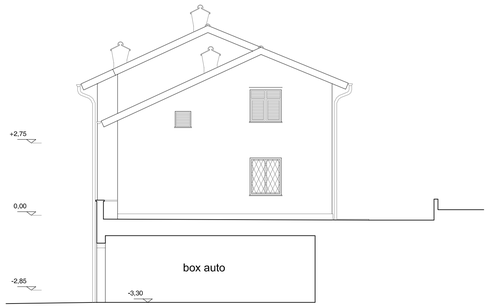

SEZIONE A - A

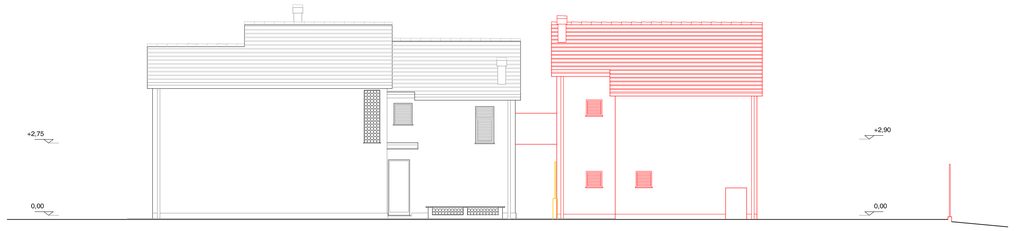

SEZIONE D - D

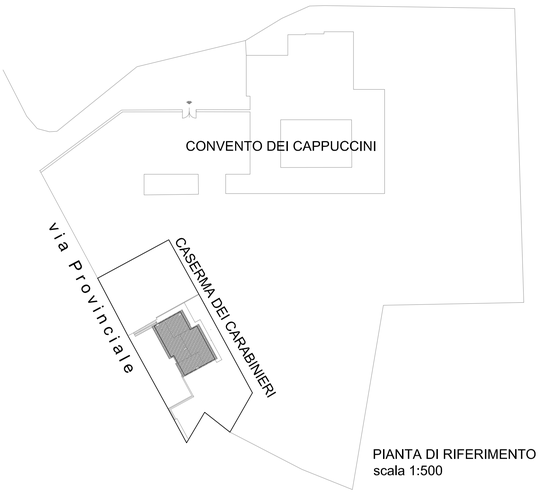

PIANTA DI RIFERIMENTO
scala 1:500

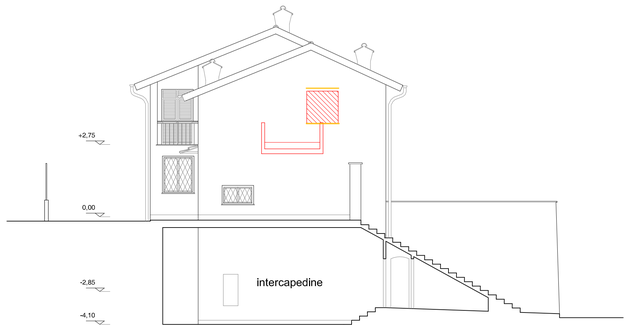

SEZIONE B - B

SEZIONE C - C

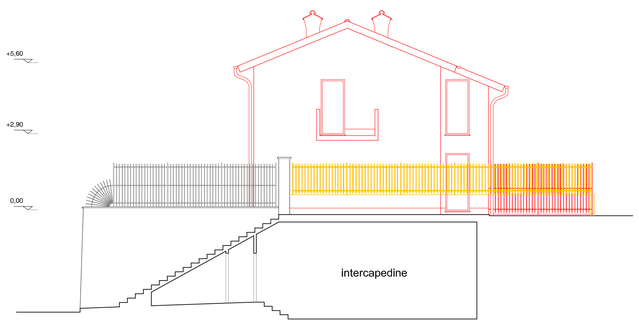

SEZIONE F - F

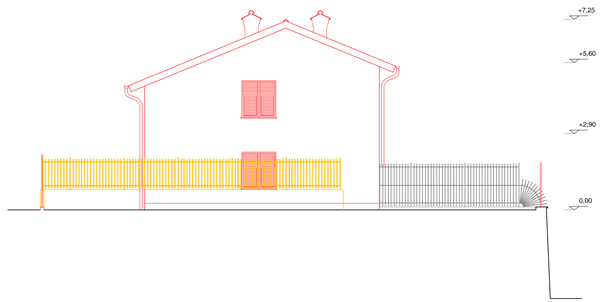

SEZIONE E - E

COMUNE DI VOLTAGGIO
Piazza Garibaldi, 2

OGGETTO

INTERVENTI DI AMPLIAMENTO E MESSA IN SICUREZZA LOCALI CASERMA CARABINIERI
Via Provinciale, 9

LIVELLO DI PROGETTAZIONE

PROGETTO DEFINITIVO

OGGETTO DELLA TAVOLA

CONFRONTO
prospetti, sezioni

PROGETTO ARCHITETTONICO

Arch. Marco CECCARONI
CCC MRC 63D18 D969A

Via Francesco Pozzo, 11/5
16145 GENOVA

marco.ceccaroni@studiobuffoni.it
Tel. 010.3628085

CON

Arch. Simone POLLERI
Arch. Rosanna ROVEGNO

SCALA 1:100 DATA: agosto 2022

TAV. N°
6