


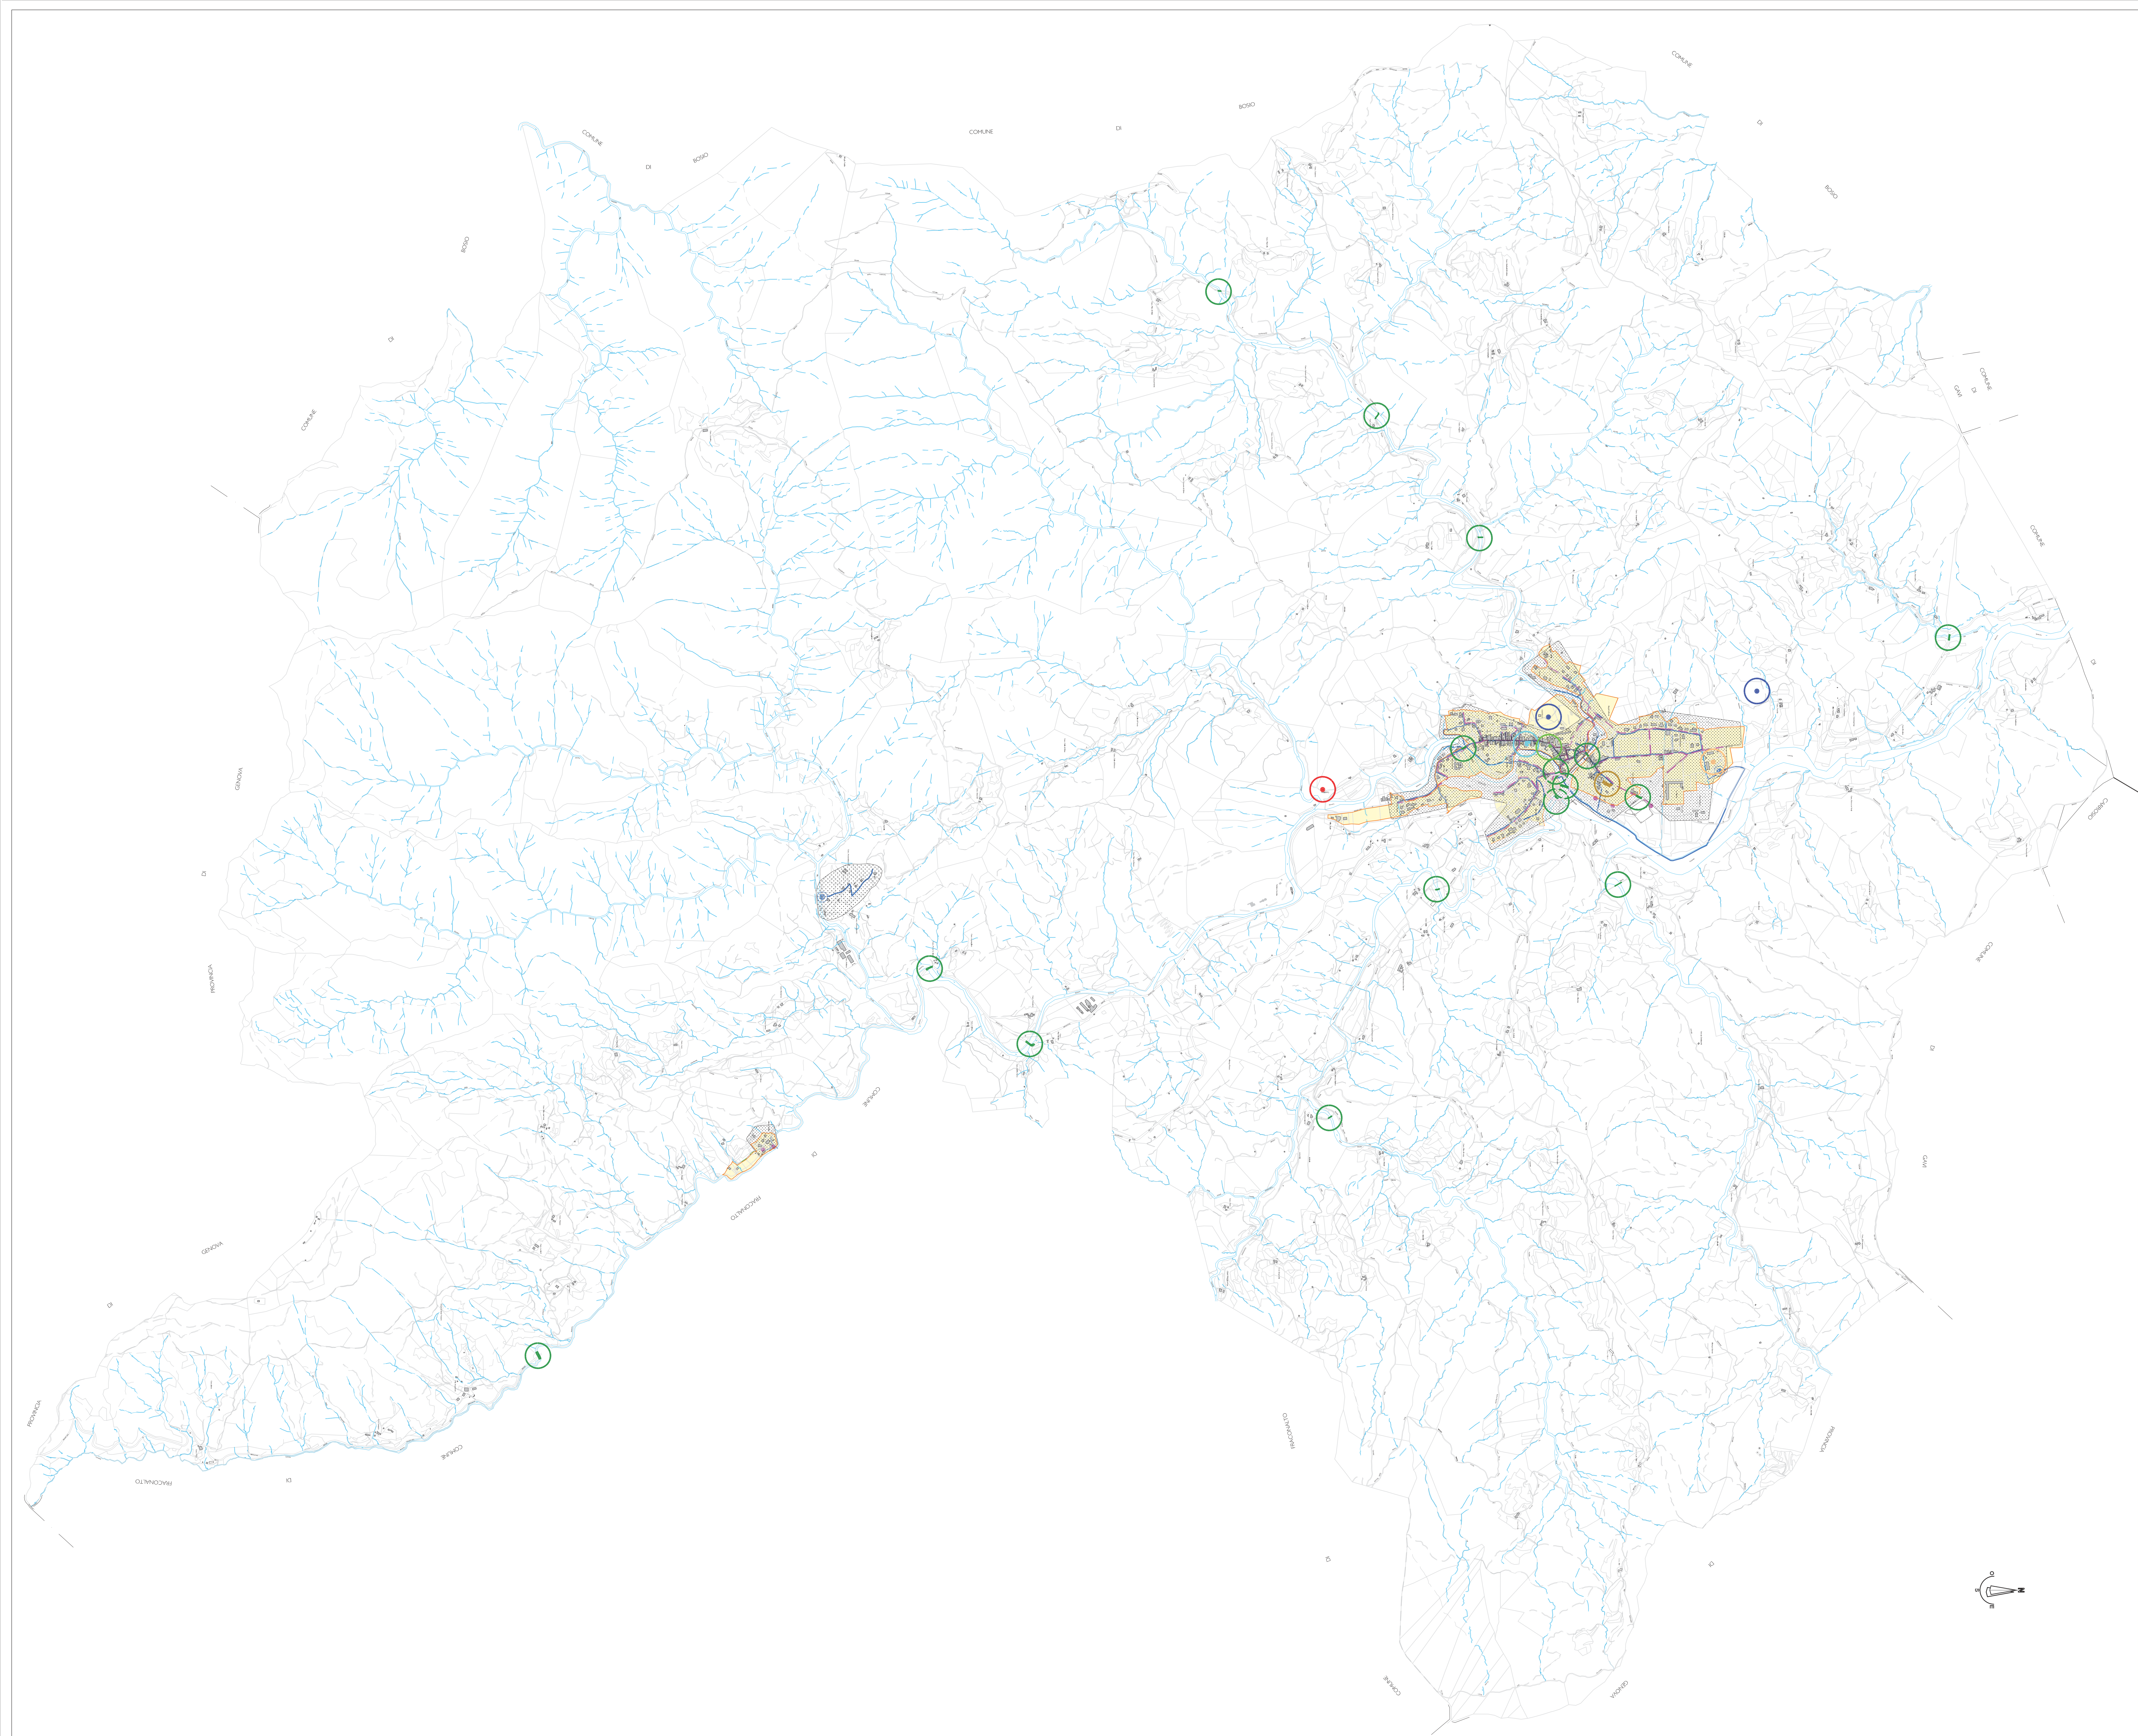

LEGENDA

Tracciato dell' ILLUMINAZIONE PUBBLICA

Tracciato della rete FOGNARIA

Tracciato della rete FOGNARIA in progetto

Punto di illuminazione

Fossa Imhoff

Area servita dalla rete fognaria

Area delimitazione P.R.G.I.

EDIFICI

k. Asili Nido e Scuole di ogni ordine e grado di competenza non Statale.

= SCUOLA MATERNA
= SCUOLE ELEMENTARI

c. Strutture non di competenza statale individuate come sedi di sale operative per la gestione delle emergenze (COM,COC,A.R.P.A.,Volontariato ecc..).

= SEDE COMUNALE

= STRUTTURA SANITARIA

INFRASTRUTTURE

c. Strutture non di competenza statale connesse con la produzione, trasporto e distribuzione di energia elettrica

c. Strutture connesse con il funzionamento di acquedotti locali.

= VASCA ACQUEDOTTO

= CLORIFICATORE ACQUEDOTTO

= CABINA DECOMPRESSIONE METANO

d. Strutture non di competenza statale connesse con la produzione, trasporto e distribuzione di materiali combustibili (oleodotti, gadotti, ecc..)

= SERBATOIO

a. Opere d'arte annesse (attraversamenti) alle vie di comunicazione (strade, ferrovie, ecc..) regionali, provinciali e comunali, limitatamente a quelle strategiche individuate nei piani di emergenza o in altre disposizioni per la gestione dell'emergenza.

= ATTRAVERSAMENTO DI TIPO STRADALE

N.B.

Il simbolo individua o l'area o l'edificio o la struttura o l'opera.

REGIONE PIEMONTE

PROVINCIA DI ALESSANDRIA

EX COMUNITA' MONTANA

APPENNINO ALERAMICO OBERTENGO

UNIONE DEI COMUNI MONTANI VAL LEMME

COMUNE DI VOLTAGGIO

VARIANTE PARZIALE N. 1

AL P.R.G.I. - ANNO 2008

AI SENSI DELL'ART. 17 COMMA 5 L.R. 56/77 e s.m.i.

P.R.G.I. approvato con D.G.R. n.77-12971 del 24.02.1992

1° Variante approvata con D.G.R. n. 53-4832 del 29.12.1995

Variente ai sensi della Legge 03.01.1978 n.1 adottata con D.C.C. n.15 del 27.02.1996 rogolarmento approvata dalla Regione

Variente strutturale al P.R.G.I. ANNO 2008 approvata con D.C.C. n. 3 del 06.02.2012

Adottata con delibera C.C. n. 36 del 30.10.2015

Depositaata presso la Segreteria Comunale

Publicata per estratto all'albo pretorio e depositata presso la segreteria comunale

Approvata con delibera C.C. n. 4 del 15.02.2016

Tav. 12 - PLANIMETRIA URBANIZZAZIONI

RETE FOGNARIA-ILLUMINAZIONE PUBBLICA-

EDIFICI E MANUFATTO CON FUNZIONALITA' DI

RILIEVO DURANTE GLI EVENTI SISMICI

VOLTAGGIO

Data 10.02.2016

SCALA 1/10000

IL TECNICO

IL RESPONSABILE DEL PROCEDIMENTO

IL SEGRETARIO

Aggiornamento cartografico Dicembre 2007